





ХОККЕЙНЫЙ КЛУБ
АВАНГАРД

ПРОЕКТ-3D МОДЕЛЬ
ФЛАГМАНСКОГО МАГАЗИНА
ХК АВАНГАРД

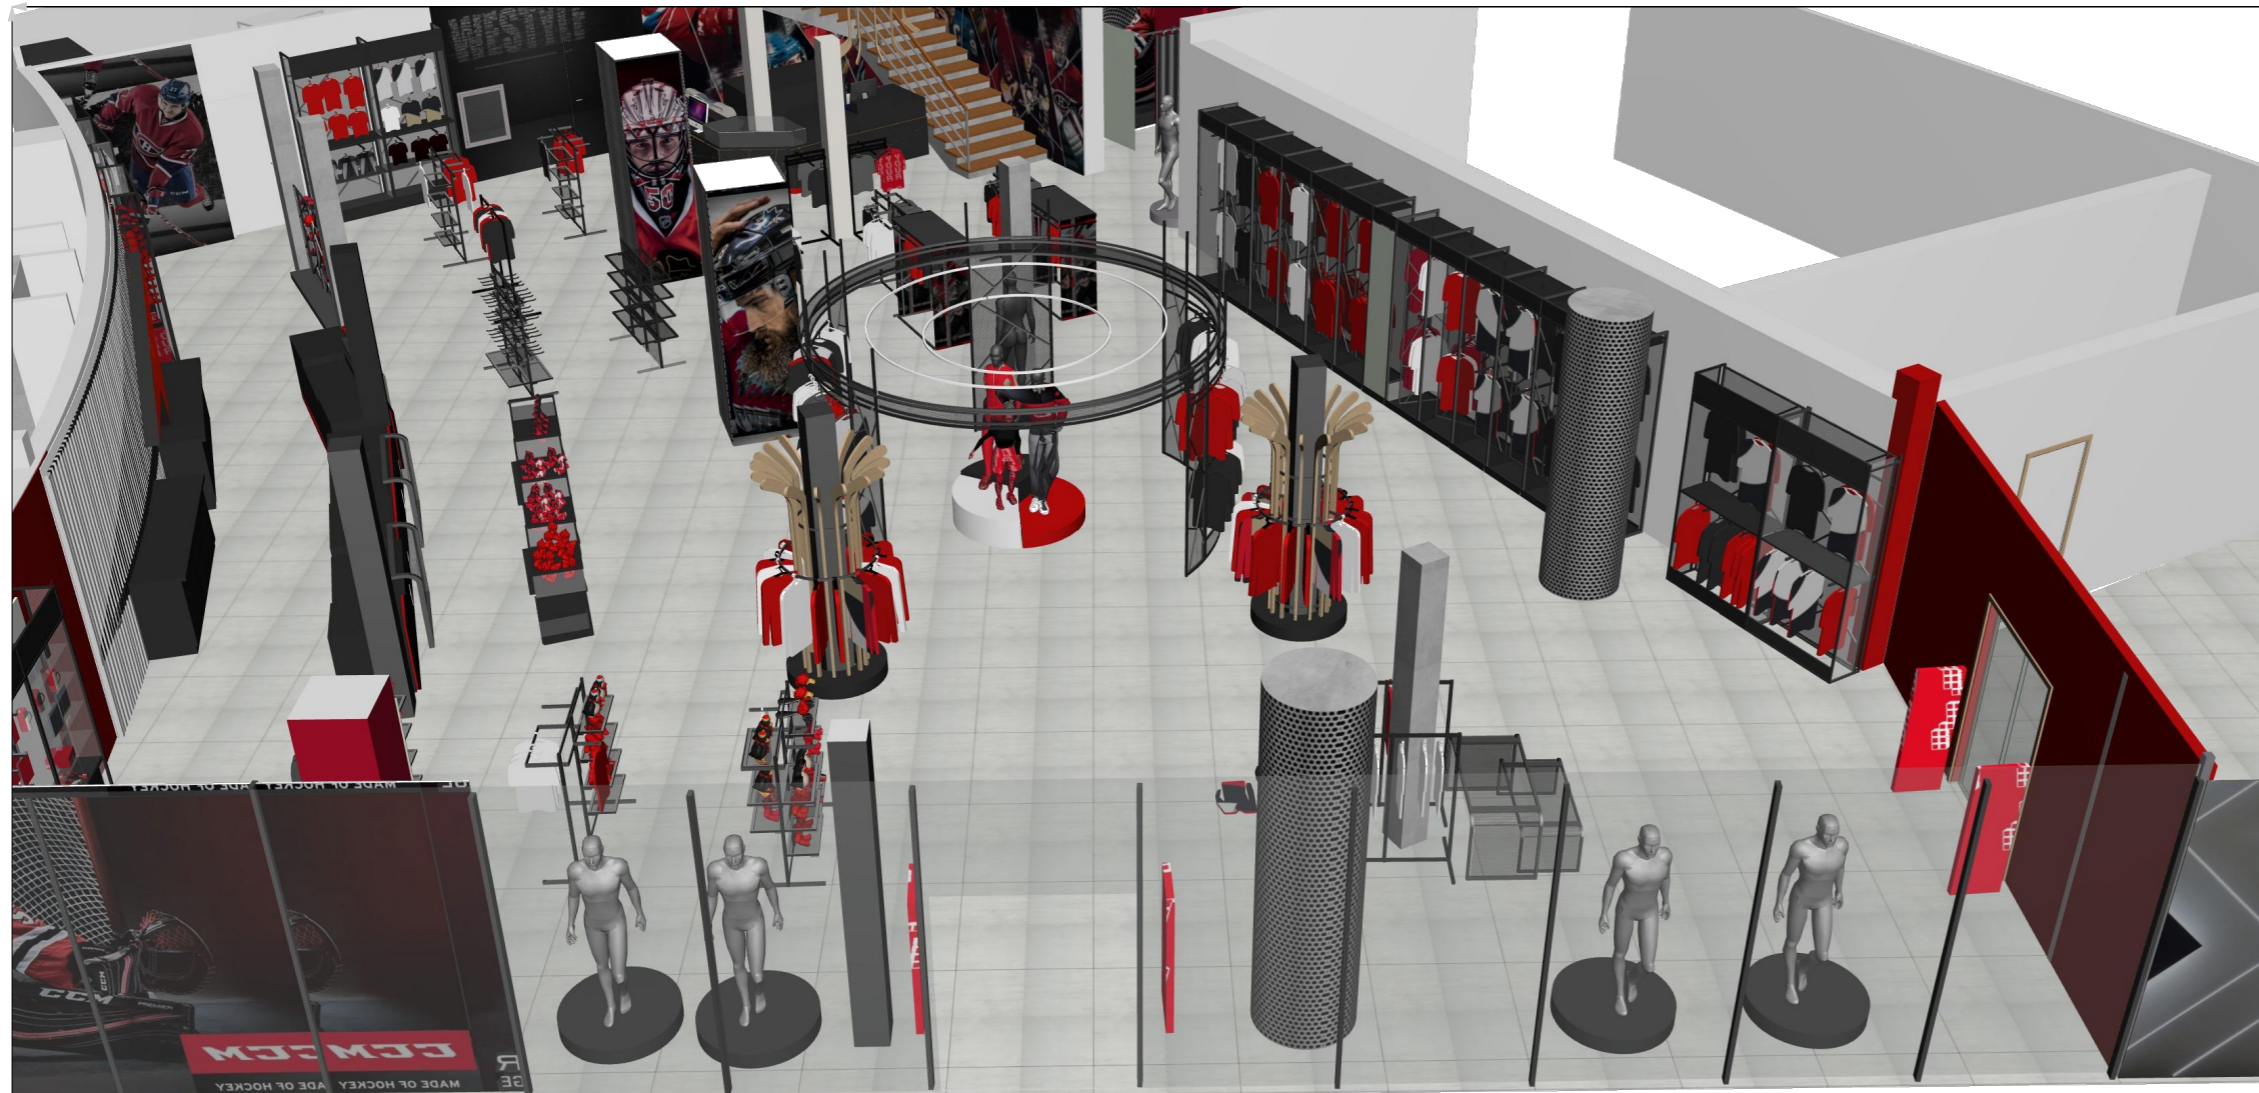

ВХОД СО СТАДИОНА

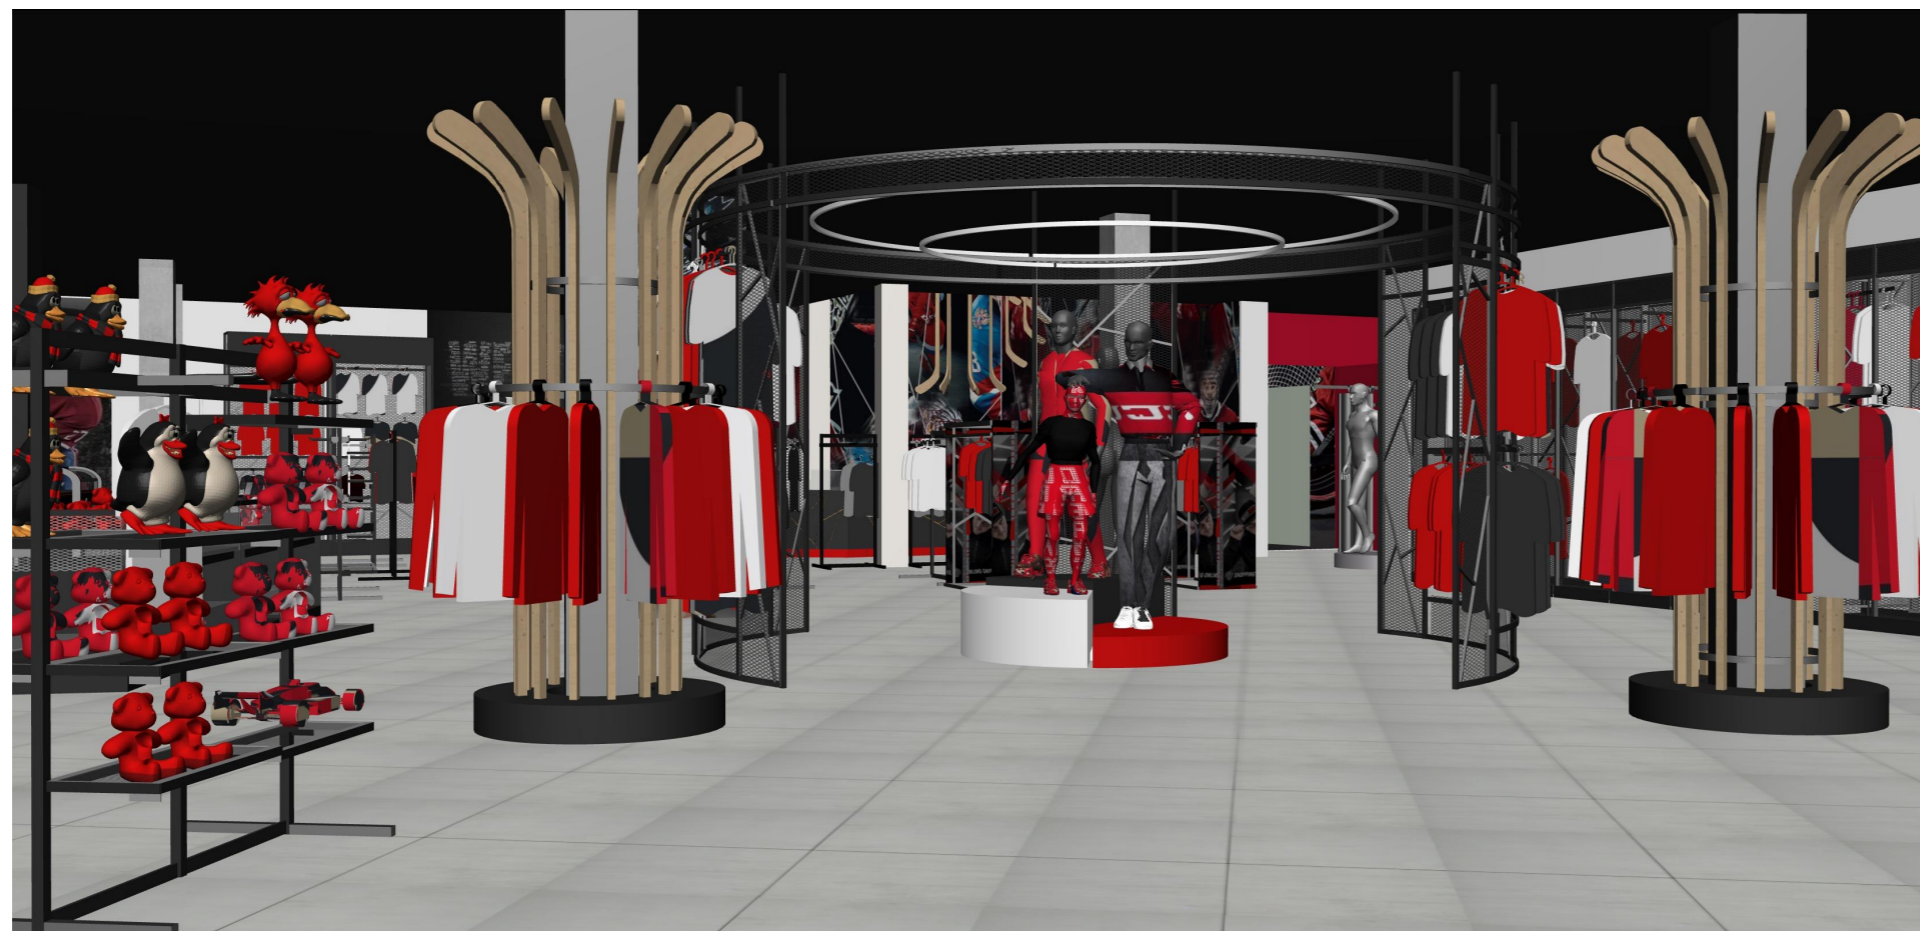


ВИД ОТ ВХОДА СО СТАДИОНА



2 ВХОД С УЛИЦЫ И ЛИФТОВ

1 ВХОД СО СТАДИОНА

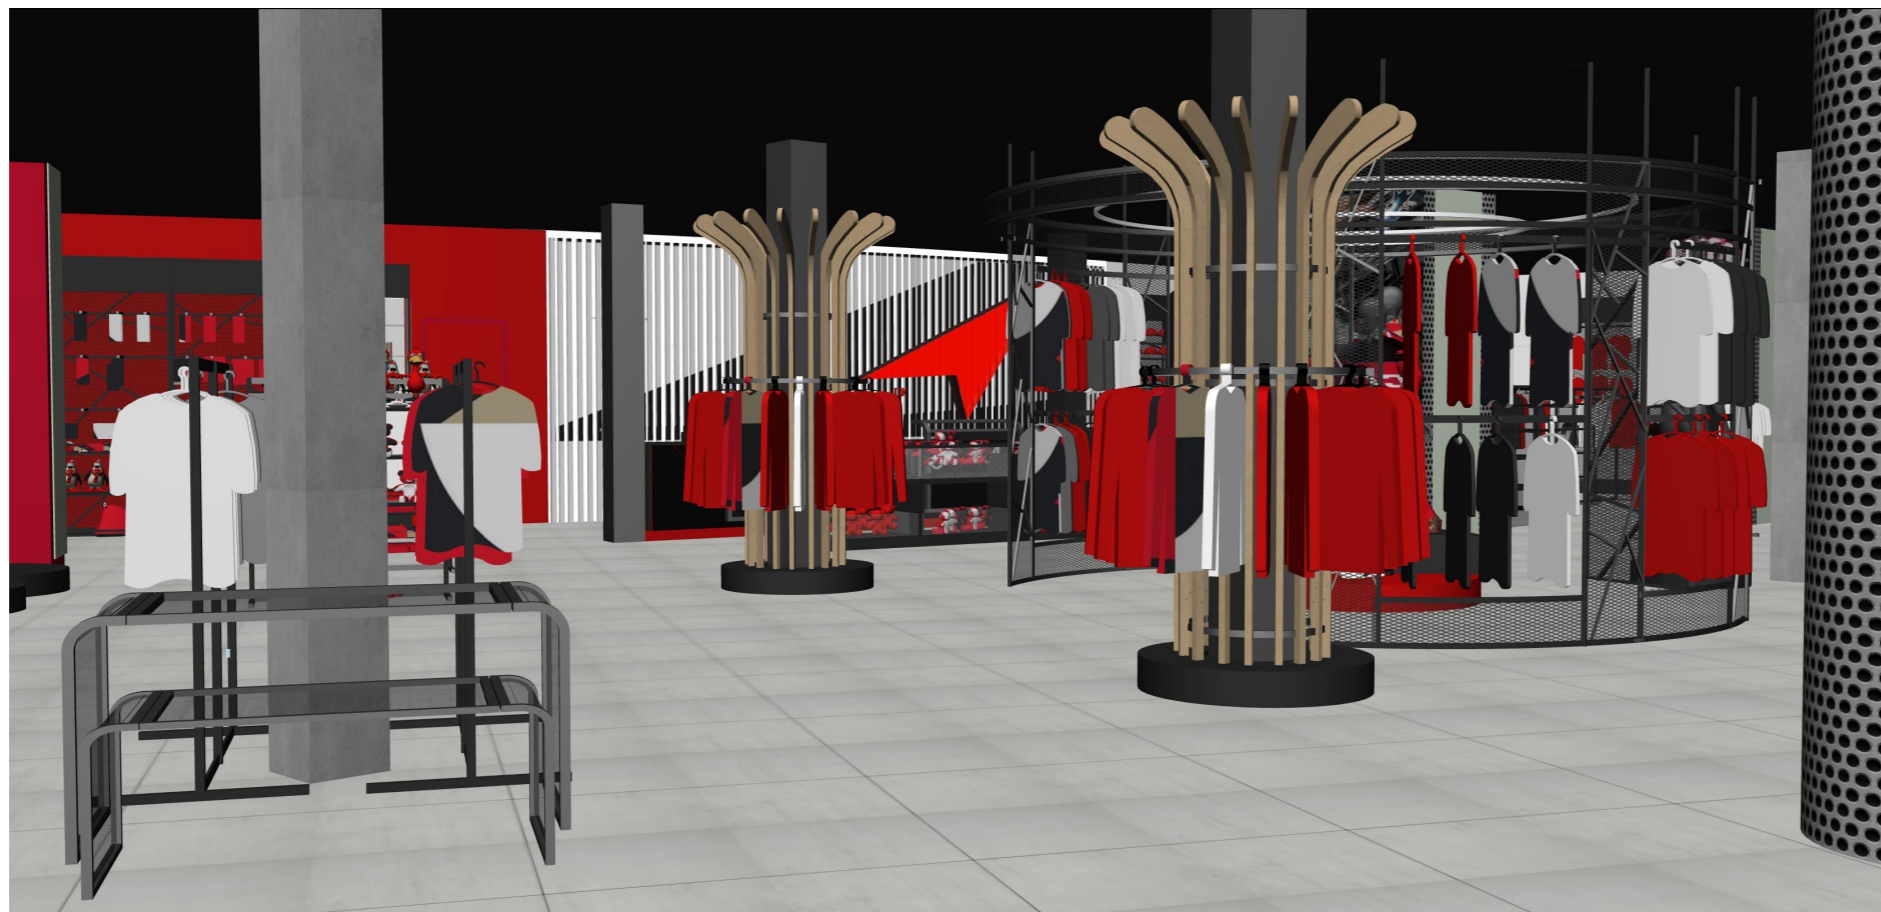

ВИД СО 2-ГО ВХОДА






ОБЩИЙ ВИД СЕРВИС \ ПРИМЕРОЧНЫЕ



СЕРВИСНАЯ ЗОНА



План -зонирование торгового зала
флагманского магазина ХК АВАНГАРД

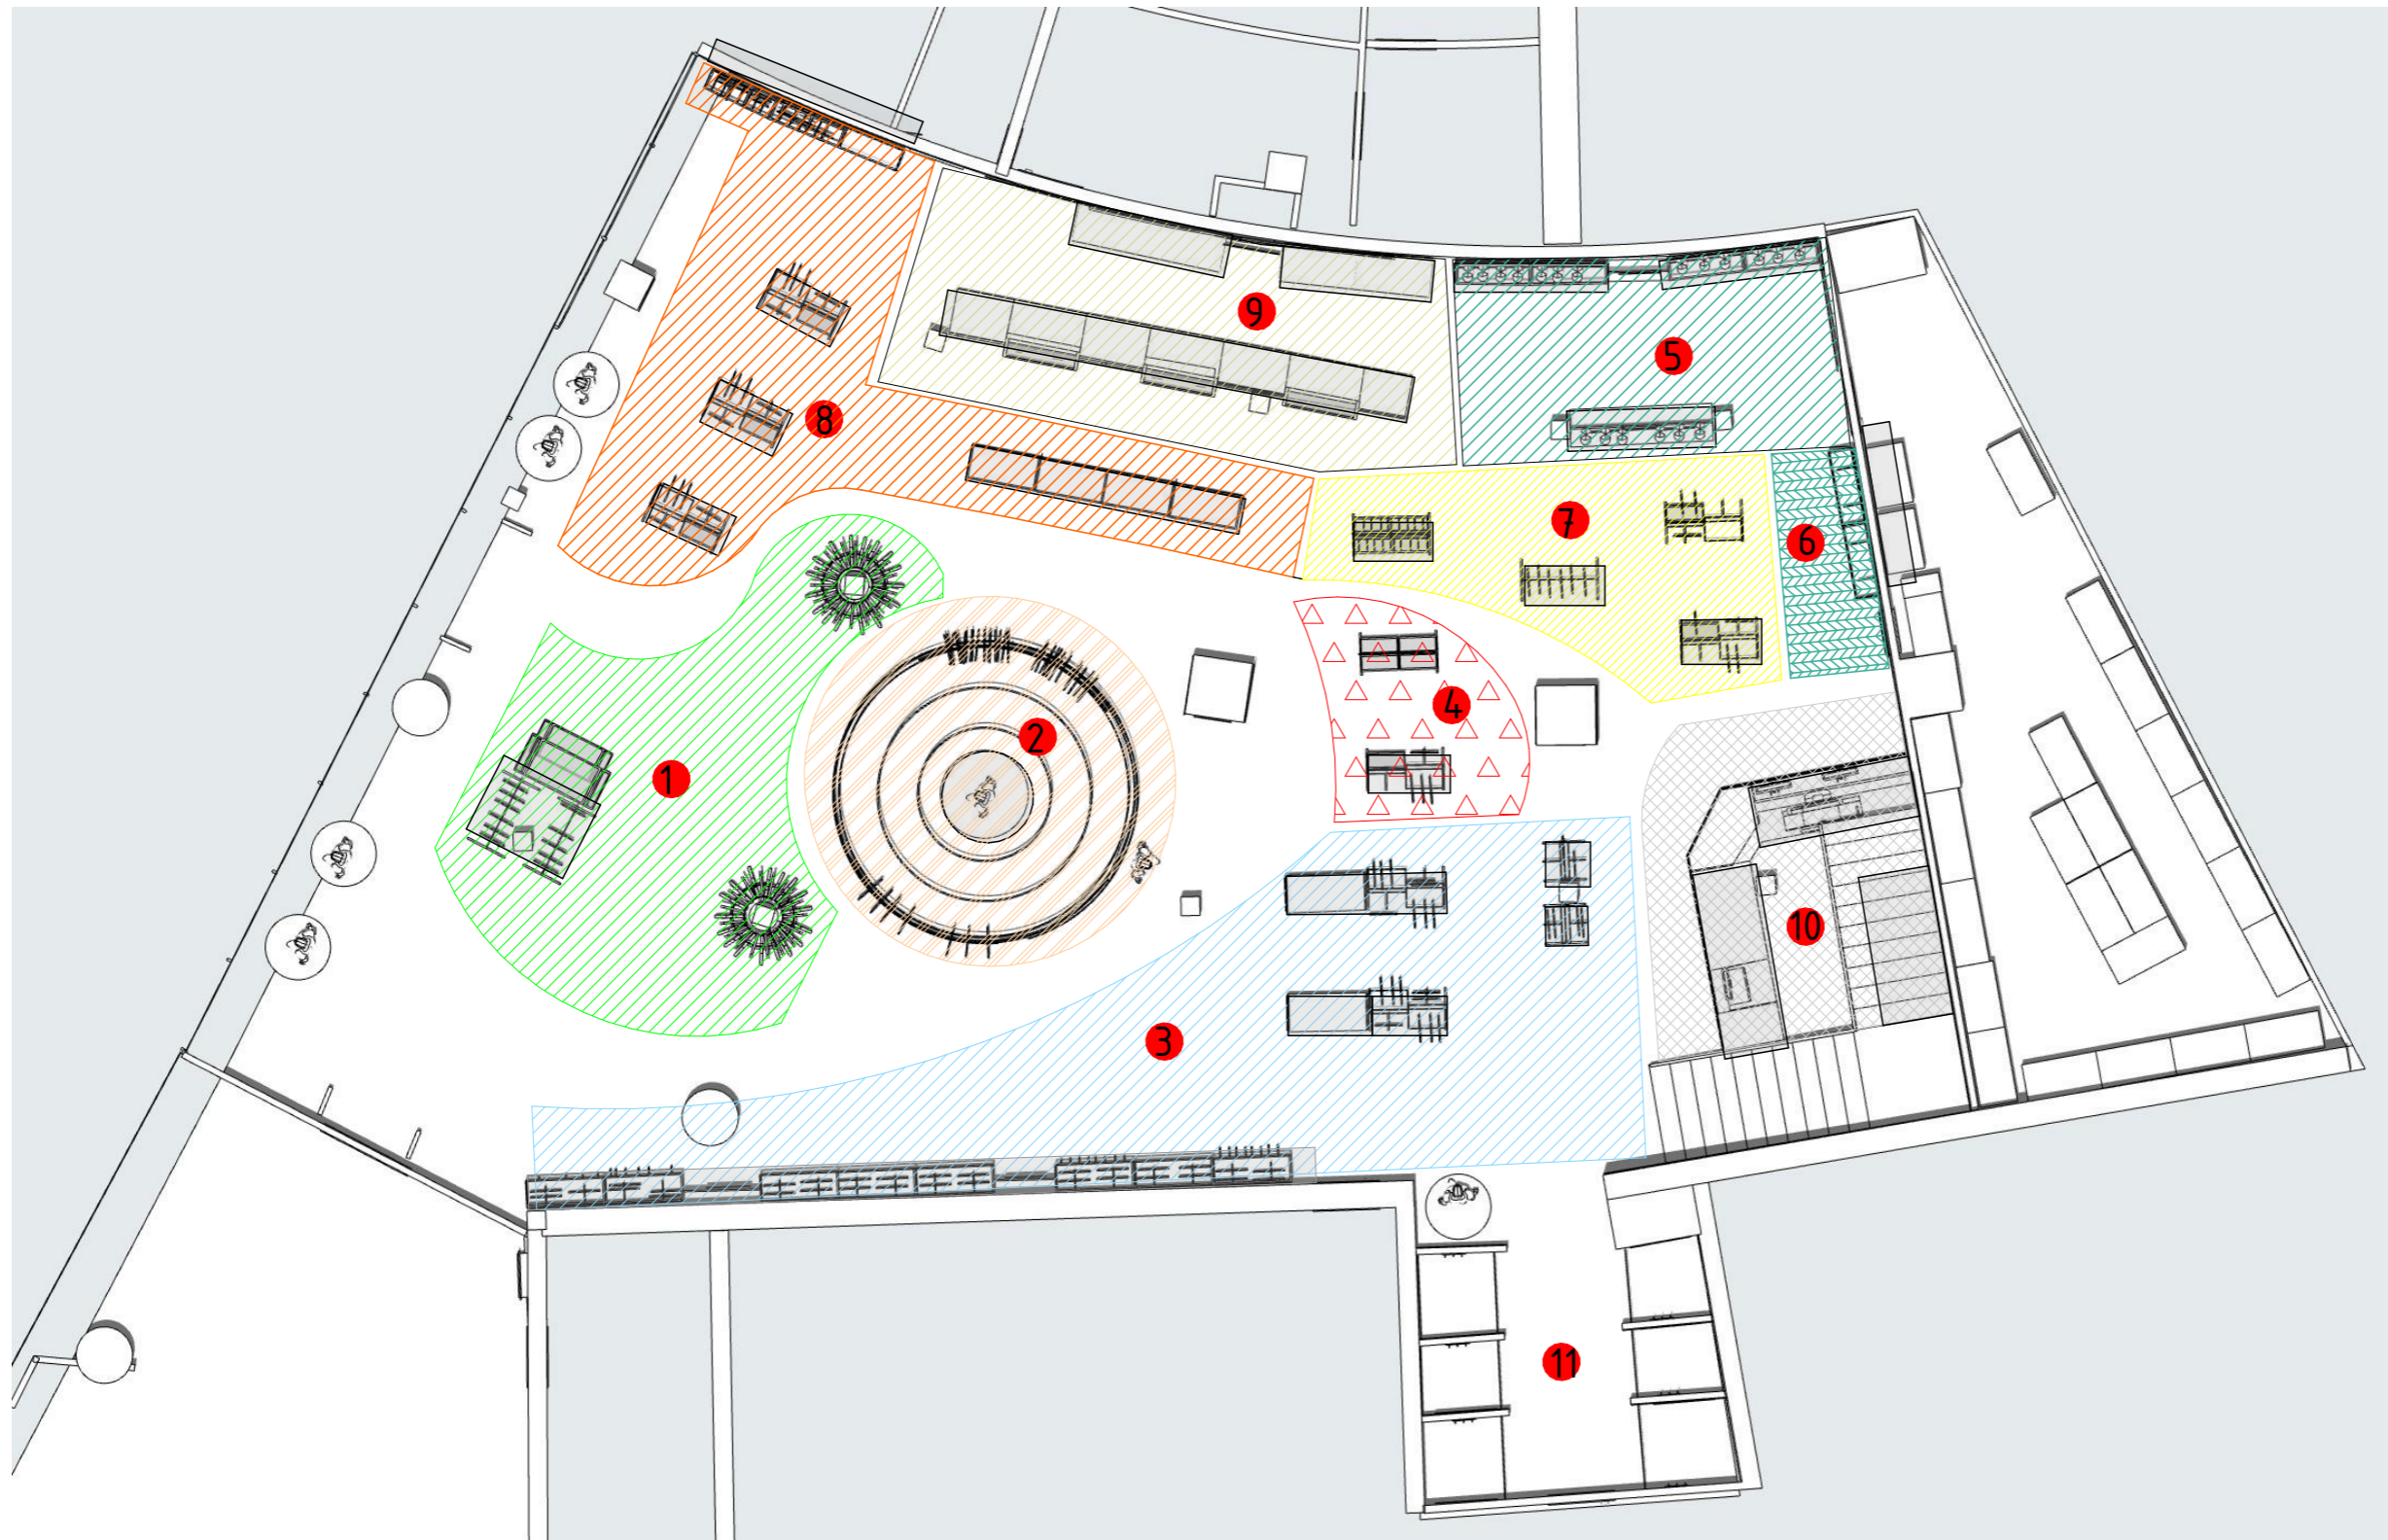

- 1 Событийный товар
- 2 Капсульная коллекция
- 3 Мужской ассортимент
- 4 Женская коллекция
- 5 Бейсболки, шапки, шарфы
- 6 Детская коллекция
- 7 Переходящий \SALE
- 8 Аксессуары, игрушки и пр.
- 9 Кассовый узел на 6 касс
- 10 Сервисная зона 1 касса
- 11 Примерочные и бшт.